FUJI
富士

大業富士

日本富士電梯工業株式會社

總代理・技術合作

乘客用電梯 6-24人份大樓專用型

本公司將依照CNS國家標準，配合設計單位規劃出最完善的電梯組合

頂部機房式

最傳統的電梯結構，升降路最上方設機械室，經過長時期的不斷改善，本機型的結構設計，本機型已經達到最成熟的階段

安全・舒適・靜音

無機房式

配合建築物高度限制所開發出來的無機房電梯，節省了空間並提升建築師對建築物外觀的要求，搭配PM主機時，更能達到高效率傳輸效能

節能・安全・舒適・靜音

歐式無機房設計

電梯捲揚機置於升降路頂部

無機房專用無段變速捲揚機適用

Permanent magnet 馬達無齒輪捲揚機適用

日式無機房設計

電梯捲揚機置於升降路底部

無機房專用無段變速捲揚機適用

Permanent magnet 馬達無齒輪捲揚機適用

大業精品

大業與日本富士電梯同步開發的先進機能

標準型變頻變壓主機

搭配變頻變壓控制，渦輪渦桿齒輪主機，具備雙重制動功能及複式煞車系統，低音頻低噪音

無機房專用變頻變壓主機

體積小、高效能，是大業無機房電梯訴求重點，低噪音流暢的運轉，是產品屹立不搖的因素

永磁馬達無齒輪式主機

Permanent magnet 馬達無齒輪精密主機，低動力損耗、低噪音，運行平穩、安靜、舒適、節能

加價型

加價型

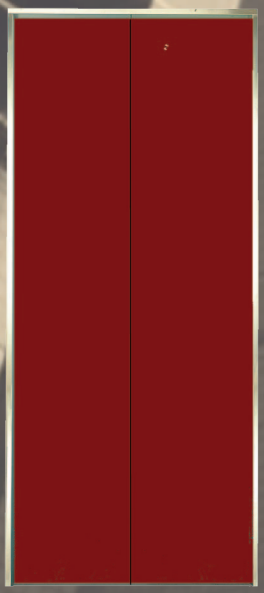

標準型

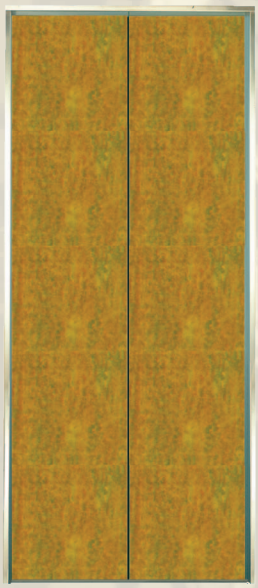

DP01
DP02
DP03
DP04
DP05
地磚色卡

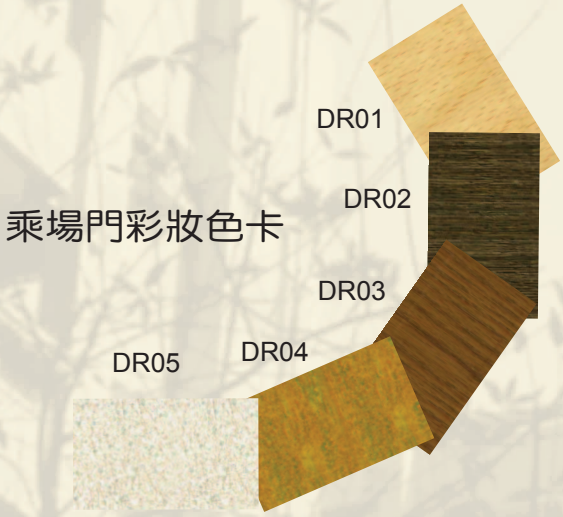
乘場門彩妝色卡
DR01
DR02
DR03
DR04
DR05

標準型 車廂材質說明

天井	中央鋼板烤漆立體流明式省電型照明 中央底層全透明壓克力 周圍彩妝鋼板附崁入式省電罩燈 天井附導流隱藏式通風扇
車廂門	彩妝鋼板或鋼板貼美耐板
車廂門側板	彩妝鋼板或鋼板貼美耐板
車廂側板	彩妝鋼板或鋼板貼美耐板
車廂地板	FLOOR硬質超耐磨仿木紋(石材)塑膠地磚

彩妝鋼板型車廂

(後側鏡面為加價型選購配備)

美耐板型車廂

大業精品

大業領先開發幕簾式觀光型乘場系統

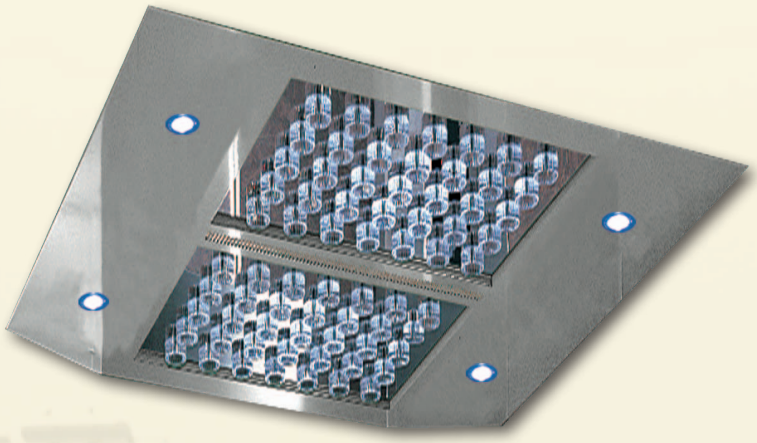

K01 彩妝顏色隨廂壁搭配

K02 彩妝顏色隨廂壁搭配
雙層立體鏡面流明式照明

K03 彩妝顏色隨廂壁搭配
雙層立體鏡面流明式照明

乘客用電梯

6-24人份大樓專用型

彩妝鋼板型車廂

(後側鏡面為加價型選購配備)

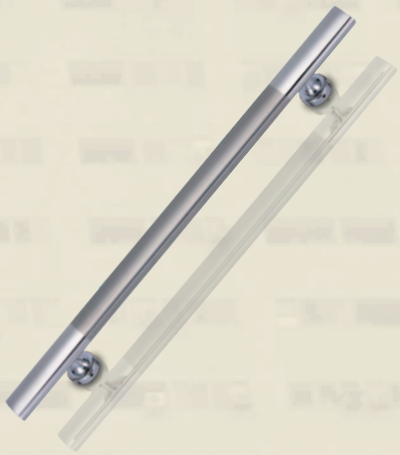

FS01 不鏽鋼中央霧面扶手

(加價型)

FS02 不鏽鋼中央胡桃實木扶手

(加價型)

尊貴型車廂專用/彩妝鋼板色卡

尊貴型(加價型)

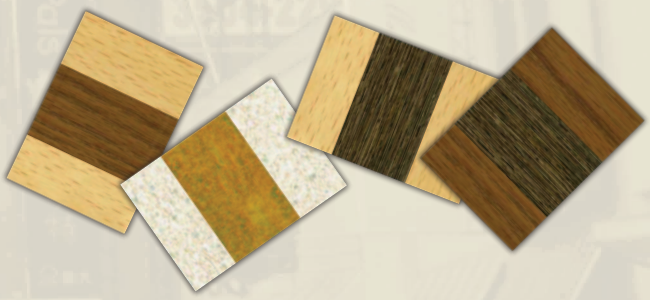

DB01 DB02 DB03 DB04

大業精品

每一座觀光電梯、全玻璃電梯，都是一件藝術

讓大業配合您的設計概念，量身訂做，替您

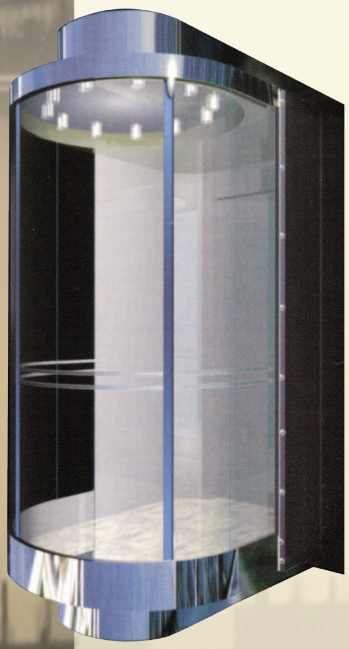

乘客用電梯
6-24人份大樓專用型

術品

打造每一座精緻、安全的藝術品

大業精品

FM01　FM02　FM03

加價型

無障礙電梯專用

嵌入式柱型COP套裝組
FM05 加價選用型

社區・集合式多部電梯專用 加價型

幕板專用抬頭顯示

聯合控制・群體控制專用型

桶型HB

全玻璃電梯・觀光電梯選用

加價型

標準客梯(機房式)

型 式 額定載重	速 度 (M/min)	車廂尺寸 a × b	出入口 W	升降道尺寸 A × B	反 力 R1	反 力 R2
P6 450 kg	60 90	1400 × 850	800	1750 × 1450 1850 × 1550	3300 3100	1600 1800
P8 550 kg	60 90～105	1400 × 1030	800	1750 × 1600 1850 × 1700	3900 3600	1500 1800
P9 600 kg	60 90～105	1400 × 1100	800	1750 × 1700 1850 × 1750	4100 4000	1600 1700
P10 700 kg	60 90～105	1400 × 1250	800	1750 × 1850 1850 × 1900	4600 4500	1600 1700
P11 750 kg	60 90～105	1400 × 1350	800	1750 × 1950 1850 × 2000	5000 4900	1600 1700
			900	2000 × 1950 2100 × 2000		
P12 800 kg	60 90～105	1400 × 1400	800	1850 × 2000 1950 × 2050	5300 5200	1600 1700
			900	2000 × 2000 2100 × 2050		
P13 900 kg	60 90～150	1600 × 1350	900	2100 × 2100 2200 × 2150	5300 5200	2200 2300
P15 1000 kg	60 90～150 180～240	1600 × 1500	900	2100 × 2250 2200 × 2300 2300 × 2300	5800 5700 5700	2200 2300 2300
P17 1150 kg	60 90～150 180～240	1600 × 1600	900	2100 × 2300 2200 × 2350 2400 × 2400	6900 6700 6600	1900 2100 2200
P20 1350 kg	60 90～150 180～240	1800 × 1700	1000	2300 × 2500 2400 × 2500 2500 × 2500	8100	2400
P24 1600 kg	60 90～150 180～240	2000 × 1750	1100	2500 × 2600 2550 × 2600 2600 × 2600	9000	3400

- 依內政部無障礙設施設計規範，406.1昇降機門的淨寬度不得小於90公分，車廂之深度不得小於135公分。
  406.8 集合住宅之昇降機尺寸，門之淨寬不得小於 80 公分，車廂之深度不得小於 125 公分。
- 上表中的升降道尺寸，其垂直度容許誤差在1/1000以內。例:升降道全高為50公尺，可容許誤差為5公分以內。
- 依CNS 2866規定，升降路下部供人通行時，平衡錘須裝煞車器，故升降路深度(B)須再加10公分或洽本公司營業人員。
- 上表中所標示之反力為約略值。

標準客梯 OH-PIT

項目 \ 速度(M/min)	60	90	105	120	150	180	210	240
頂部距離 OH (mm)	4450	4650	4850	5000	5200	5500	5700	6300
機坑深度 PIT (mm)	1550	1850	2150	2150	2450	2750	3200	3800
機械室高度 MH	2200	2400				2700		3000

- 頂部距離(OH)，係指電梯最上部停止樓層地板完成面至升降井道內最頂部樓板(或突出物)下緣之垂直距離。

標準客梯（一般機房式）

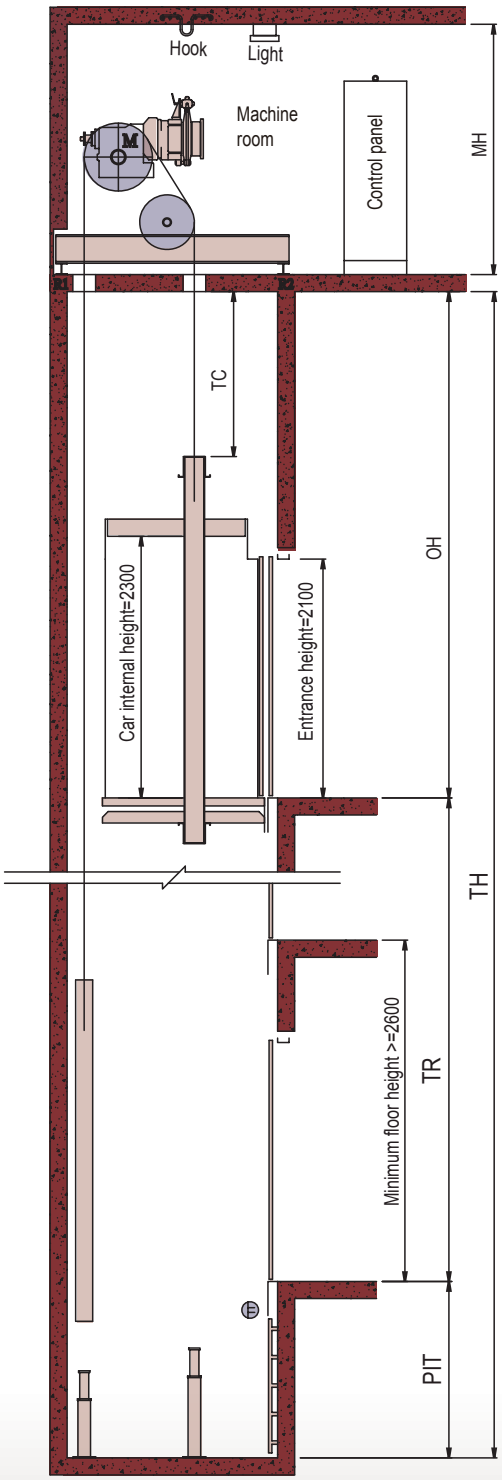

Hoistway section

Works by the others	
Hoistway	1.Pit's waterproofing works ; water pump should quipped if necessary 2.Fill and trim with cement after the installation of door jamb & HOP & floor 3.Beams for guide rail bracket 4.Wire-netting from landing sill to the next landing hanger
Machine room	1.Hook、light、fan(with thermostat)、shutter、fire extinguisher 2.Machine room door (1200W*2000H)：2 hour fireproof rating with lock and hinge chain 3.Power panel with breaker 4.Hole for wire & cable 5.Hole for machine beam if necessary ; Fill and trim with cement after the installation of machine beam 6.Cinder concrete after the installation of machine beam 7.Wire for intercom：0.75mm^2 * 6 * 2 meter / one elevator 8.Machine room must be firm enough & 2 hour fireproof rating

Please note

1.Tolerance of perpendicularity for hoistway is 1/1000
2.Requirement for RC building：
a.The minimum strength is 210kg/cm^2 for RC building
b.The minimum wall thickness is 15 cm for RC building

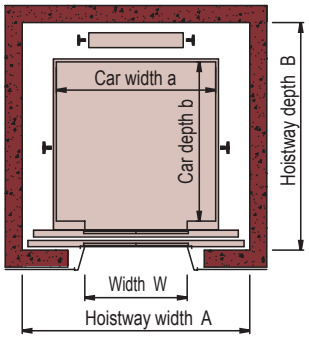

Hoistway plan

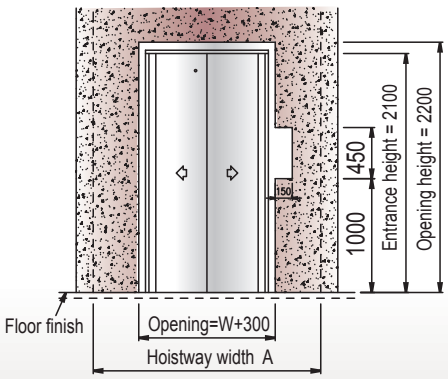

Entrance plan

無機房電梯之規劃，請連絡業務人員為您配合專案設計

日式無機房梯

型 式 額定載重	速 度 (M/min)	車廂尺寸 a x b (mm)	出入口 W (mm)	RL-a系列	RL-b系列	RL-c系列
				升降道尺寸 A x B		
P6 450 kg	60 90～105	1400 x 850	800	2100 x 1600 2200 x 1700	1850 x 1650 1950 x 1750	2250 x 1650 2350 x 1750
P8 550 kg	60 90～105	1400 x 1030	800	2100 x 1700 2200 x 1800	1850 x 1850 1950 x 1950	2250 x 1650 2350 x 1750
P9 600 kg	60 90～105	1400 x 1100	800	2100 x 1750 2200 x 1850	1850 x 1900 1950 x 2000	2250 x 1650 2350 x 1750
P10 700 kg	60 90～120	1400 x 1250	800	2100 x 1850 2200 x 1950	1850 x 2050 1950 x 2150	2250 x 1750 2350 x 1850
P11 750 kg	60 90～120	1400 x 1350	800	2100 x 1950 2200 x 2050	1850 x 2150 1950 x 2250	2250 x 1800 2350 x 1900
			900	2200 x 1950 2300 x 2050	2000 x 2150 2100 x 2250	2300 x 1800 2400 x 1900
P12 800 kg	60 90～120	1400 x 1400	800	2100 x 2000 2200 x 2100	1850 x 2200 1950 x 2300	2250 x 1850 2350 x 1950
			900	2200 x 2000 2300 x 2100	2000 x 2200 2100 x 2300	2300 x 1850 2400 x 1950
P13 900 kg	60 90～120	1600 x 1350	900	2300 x 1950 2400 x 2050	2100 x 2150 2200 x 2250	2450 x 1800 2550 x 1900
P15 1000 kg	60 90～120	1600 x 1500	900	2300 x 2100 2400 x 2200	2100 x 2300 2200 x 2400	2450 x 1900 2550 x 2000
P17 1150 kg	60 90～120	1600 x 1600	900	2350 x 2250 2450 x 2350	2150 x 2400 2250 x 2500	2500 x 2000 2600 x 2100
P20 1350 kg	60 90～120	1800 x 1700	1000	2650 x 2400 2750 x 2500	2350 x 2500 2450 x 2600	2700 x 2100 2800 x 2200
P24 1600 kg	60 90～120	2000 x 1750	1100	2850 x 2450 2950 x 2550	2550 x 2600 2650 x 2700	2900 x 2200 3000 x 2300

- 依內政部無障礙設施設計規範，406.1昇降機門的淨寬度不得小於90公分，車廂之深度不得小於135公分。
  406.8 集合住宅之昇降機尺寸，門之淨寬不得小於 80 公分，車廂之深度不得小於 125 公分。
- 上表中的升降道尺寸，其垂直度容許誤差在1/1000以內。例:升降道全高為50公尺，可容許誤差為5公分以內。
- 依CNS 2866規定，升降路下部供人通行時，平衡錘須裝煞車器，升降道尺寸請洽本公司營業人員。

日式 OH-PIT

項目 \ 速度(M/min)	60		90		105		120	
型 式	P6～P15	P17～P24	P6～P15	P17～P24	P6～P15	P17～P24	P6～P15	P17～P24
頂部距離 OH (mm)	4000	4200	4200	4400	4400	4600	4400	4600
機坑深度 PIT	1600	1800	1850		2150		2150	

- 頂部距離(OH)，係指電梯最上部停止樓層地板完成面至升降井道內最頂部樓板(或突出物)下緣之垂直距離。

日式無機房客梯
（主機設置於最底樓）

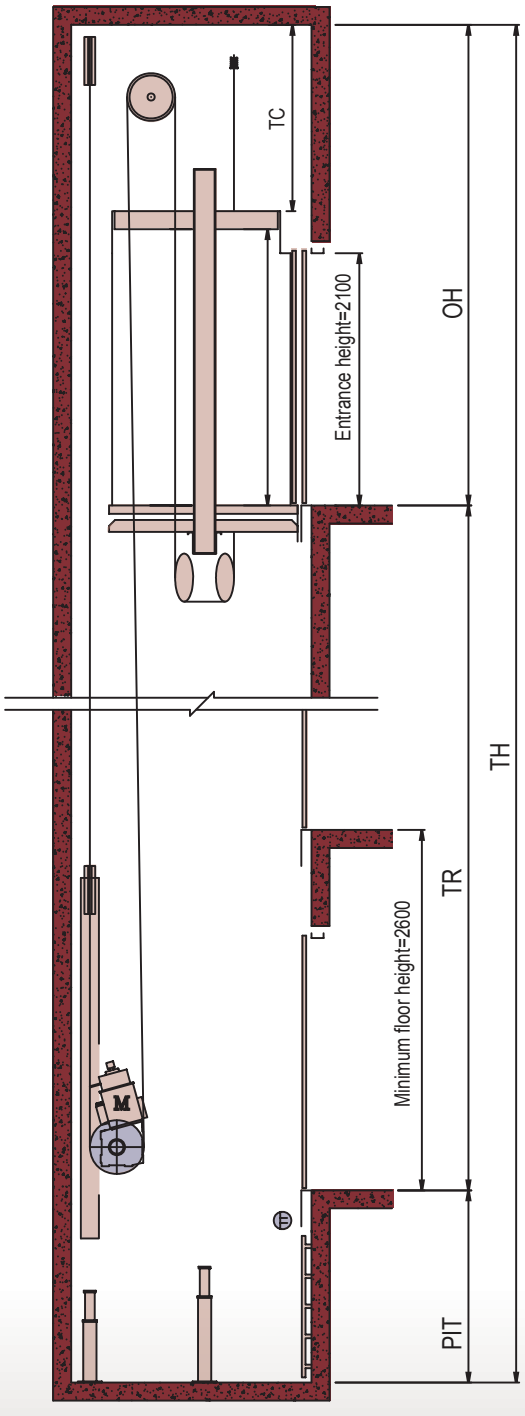

Hoistway section

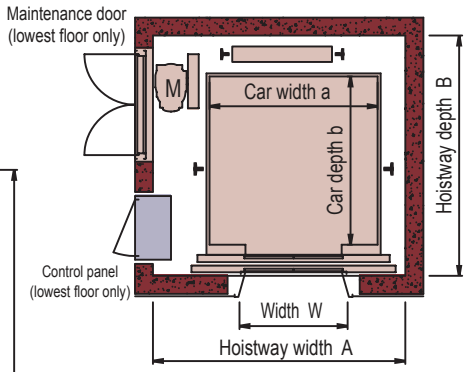

RL-a Hoistway plan
(Machine at right side or left side)

Work by others

1.Pit's Waterproofing works; water pump should equipped if necessary
2.Fill and trim with cement for necessary opening
3.Beams for guide rail bracket
4.Wire-netting from landing sill to the next landing hanger
5.Hoistway temperature should not exceed 40℃
6.Wire for intercom：0.75mm^2 * 6 * 2 meter / one elevator
7.Maintenance door, Power panel with breaker & earth

Please note

1.Tolerance of perpendicularity for hoistway is 1/1000
2.Requirement for RC building：
a.The minimum strength is 210kg/cm^2 for RC building
b.The minimum wall thickness is 15 cm for RC building

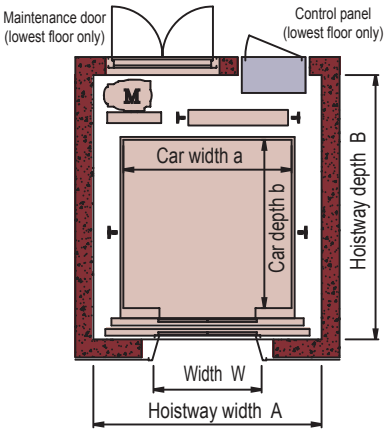

RL-b Hoistway plan
(Machine at rear side)

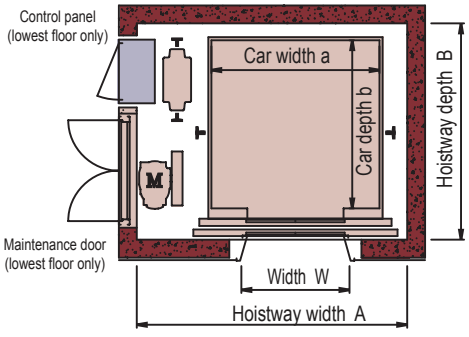

RL-c Hoistway plan
(Machine at right side or left side)

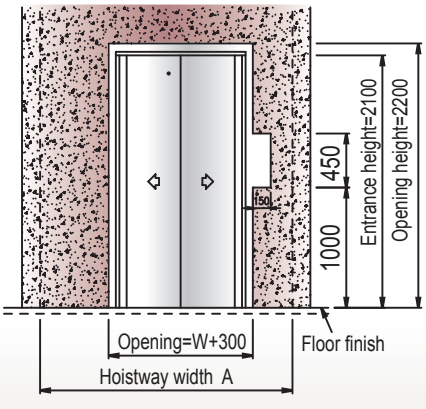

Entrance plan

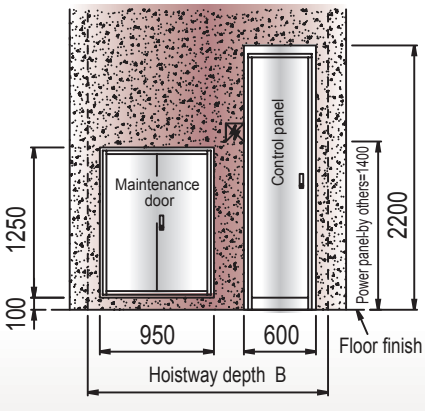

Opening for Control panel & Maintenance door
Please ask salesman for details

無機房電梯之規劃，請連絡業務人員為您配合專案設計

歐式無機房

型 式 額定載重	速 度 (M/min)	車廂尺寸 a x b	T1系列		T3系列	
			出入口 W	升降道尺寸 A x B	出入口 W	升降道尺寸 A x B
P6 450 kg	60 90～105	1000 x 1200	CO - 800	1900 x 1600 2000 x 1700	2S - 800	1750 x 1650 1850 x 1750
P8 550 kg	60 90～105	1000 x 1400	CO - 800	1900 x 1800 2000 x 1900	2S - 800	1800 x 1850 1900 x 1950
			CO - 900	2000 x 1800 2100 x 1900	2S - 900	
P9 600 kg	60 90～105	1100 x 1400	CO - 800	1950 x 1800 2050 x 1900	2S - 800	1850 x 1850 1950 x 1950
			CO - 900	2050 x 1800 2150 x 1900	2S - 900	
P10 700 kg	60 90～120	1200 x 1500	CO - 800	2000 x 1900 2100 x 2000	2S - 800	1950 x 1950 2050 x 2050
			CO - 900	2100 x 1900 2200 x 2000	2S - 900	
P11 750 kg	60 90～120	1250 x 1500	CO - 800	2050 x 1900 2150 x 2000	2S - 800	2000 x 1950 2100 x 2050
			CO - 900	2150 x 1900 2250 x 2000	2S - 900	
P12 800 kg	60 90～120	1300 x 1500	CO - 800	2100 x 1900 2200 x 2000	2S - 800	2050 x 1950 2150 x 2050
			CO - 900	2200 x 1900 2300 x 2000	2S - 900	
P13 900 kg	60 90～120	1400 x 1550	CO - 900	2200 x 1950 2300 x 2050	2S - 900	2150 x 2000 2250 x 2100
P15 1000 kg	60 90～120	1400 x 1700	CO - 900	2200 x 2100 2300 x 2200	2S - 900	2150 x 2150 2250 x 2250
P17 1150 kg	60 90～120	1500 x 1800	CO - 1000	2400 x 2300 2500 x 2400	2S - 1200	2300 x 2300 2400 x 2400
P20 1350 kg	60 90～120	1700 x 1800	CO - 1000	2500 x 2300 2600 x 2400	2S - 1300	2500 x 2300 2600 x 2400
P24 1600 kg	60 90～120	1750 x 2000	CO - 1000	2600 x 2500 2700 x 2600	2S - 1400	2600 x 2500 2700 x 2600

- 依內政部無障礙設施設計規範，406.1昇降機門的淨寬度不得小於90公分，車廂之深度不得小於135公分。
  406.8 集合住宅之昇降機尺寸，門之淨寬不得小於 80 公分，車廂之深度不得小於 125 公分。
- 上表中的升降道尺寸，其垂直度容許誤差在1/1000以內。例:升降道全高為50公尺，可容許誤差為5公分以內。
- 依CNS 2866規定，升降路下部供人通行時，平衡錘須裝煞車器，升降道尺寸請洽本公司營業人員。

歐式 OH-PIT

項目 \ 速度(M/min)	60		90		105		120	
型 式	P6～P15	P17～P24	P6～P15	P17～P24	P6～P15	P17～P24	P6～P15	P17～P24
頂部距離 OH (mm)	4000	4200	4200	4400	4400	4600	4400	4600
機坑深度 PIT	1600	1800	1850		2150		2150	

- 頂部距離(OH)，係指電梯最上部停止樓層地板完成面至升降井道內最頂部樓板(或突出物)下緣之垂直距離。

歐式無機房客梯
(主機設置於屋凸層)

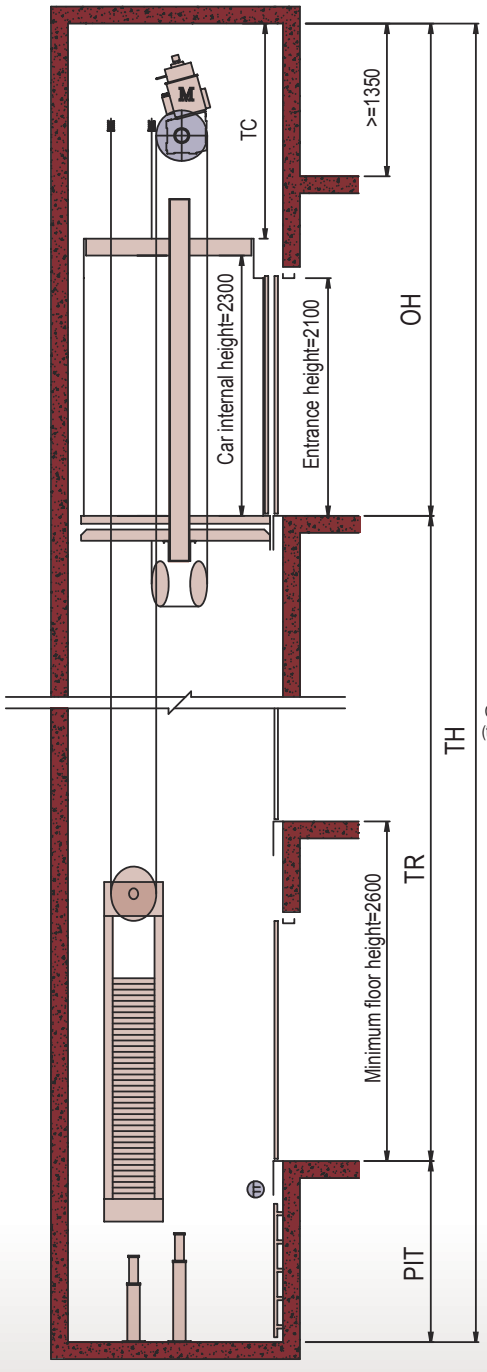

Hoistway section

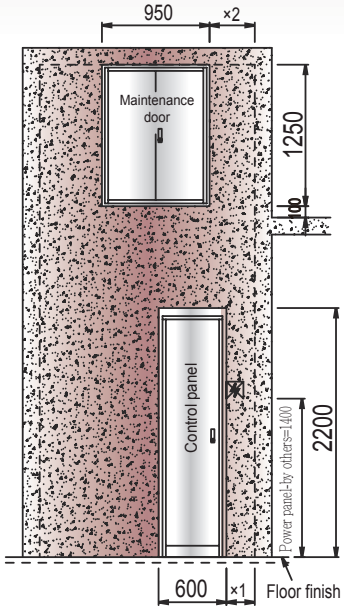

Opening for Control panel & Maintenance door

Access to the maintenance door and a work platform for maintainer are extremely necessary
Please ask salesman for X1 & X2 details

Work by others

1. Pit's Waterproofing works; water pump should equipped if necessary
2. Fill and trim with cement for necessary opening
3. Beams for guide rail bracket
4. Wire-netting from landing sill to the next landing hanger
5. Hoistway temperature should not exceed 40℃
6. Wire for intercom：0.75mm^2 * 6 * 2 meter / one elevator
7. Maintenance door, Power panel with breaker & earth

Please note

1. Tolerance of perpendicularity for hoistway is 1/1000
2. Requirement for RC building：
   a. The minimum strength is 210kg/cm^2 for RC building
   b. The minimum wall thickness is 15 cm for RC building

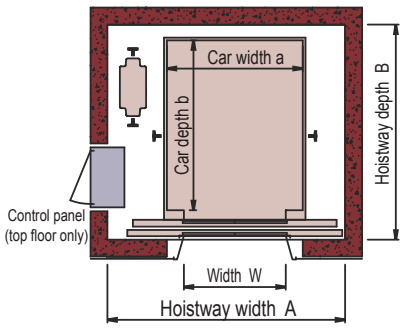

T1 type Hoistway plan
(CO door)

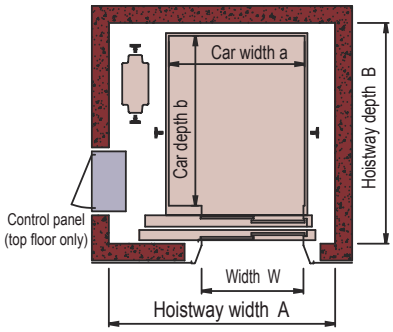

T3 type Hoistway plan
(2S door)

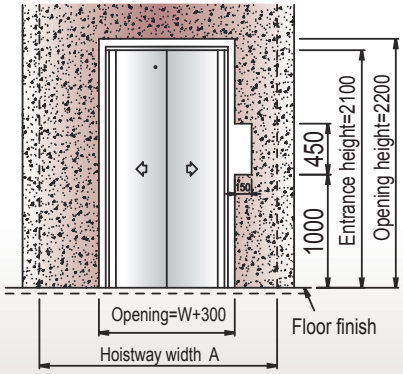

Entrance plan
(CO door)

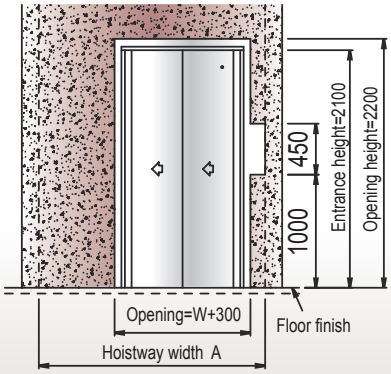

Entrance plan
(2S door)

聰明的人工

標準功能篇

- ★ 航程計時超越保護功能
- ★ 故障自動歸位功能
- ★ 關門障礙保護功能
- ★ 消除亂按鈕功能
- ★ 自動回歸主樓層功能
- ★ 禁止反向叫車功能
- ★ 自動判別開門等待時間
- ★ 按鈕卡鍵保護功能
- ★ 次登錄樓層停靠功能
- ★ 車廂內燈扇自動關閉功能
- ★ 馬達過熱保護功能
- ★ 安全門邊
- ★ 防止超載功能
- ★ 停電自動照明及對講裝置

航程計時超越保護功能：

系統可依據電梯運行全行程所需時間，設定其限制運行最長時間，以確保電梯在發生不正常運轉時，能立即檢知並加以制動，以維護乘客及機器安全。

故障自動歸位功能：

當電梯在運行中，因異常狀況發生，系統能自動檢測出故障原因，在確定行駛安全無虞下，使電梯運行至最近樓層或使電梯自動回基準樓停靠並將門開啟，使乘客安全步出電梯。

關門障礙保護功能：

電梯門的自動操作系統，除了具有限流保護措施外，亦增加了關閉次數保護裝置。當電梯門在關閉過程中，遭受不正常阻礙時，重複關閉達一定次數後，系統將切斷電路並休機，避免機件損壞。

消除亂按鈕功能：

當車廂操作盤上的樓層呼叫鈕被乘客亂按，形成過多無效的叫車記錄時，在運行三個樓層叫車過程後，微電腦會自動偵測使用情況判定是否為亂按鈕，自動消除其他多餘的叫車記錄，避免不必要的運轉，以節省能源。

自動回歸主樓層功能：

電梯可設定在一段時間無人使用時，車廂自動運行回到主樓層（樓層可設定通常為地面樓），或多台電梯作聯控時，使車廂自動分散到各指定樓層待機，可節省乘客等候時間。

禁止反向叫車功能：

當電梯運行於某一方向時（例如上行運轉），則位於車廂以下的叫車行為不被接受，避免按鈕的誤用及不同方向的乘客佔搭，可減少不必要的運轉。

自動判別開門等待時間：

電梯可自動判別應答車廂呼叫或乘場呼叫以及停靠主樓層（樓層可設定通常為地面樓）時，分別提供不同的開門等待時間，以提高電梯運送效率。

按鈕卡鍵保護功能：

叫車按鈕若因卡鍵或內部接點故障，當電梯應答該叫車按鈕時叫車記錄燈無法消號時，微電腦自動判斷為按鈕卡鍵，使電梯不再應答該按鈕叫車，使電梯仍能繼續服務其它樓層，待卡鍵情況回復或故障排除後，自動再應答該叫車按鈕。

次登錄樓層停靠功能：

電梯行駛到車廂內叫車之目的樓層，如遇乘場門故障無法打開時，電梯會自動行駛到次一已登錄之樓層開門，避免乘客受困。

車廂內燈扇自動關閉功能：

電梯在一設定時間內無人使用時，微電腦將自動切斷車廂內之照明燈、通風扇、控制盤內散熱風扇及主動力電源，可節省不必要的電力浪費。

馬達過熱保護功能：

當電梯使用率頻繁時，其自動散熱裝置仍不足以排除累積熱量時，系統將尋找最近樓層停車開門(避免關人)，並自動休機，待溫度回到容許範圍後，電梯即回復正常運轉。

安全門邊：

車廂門前緣裝有安全門邊感測器，當車廂門關閉中乘客或物體碰觸到，車廂門會立即反轉開啟，以避免夾到乘客或物體。

防止超載功能：

當乘客數或載重量超出額定重量時，超載信號將促使車廂內的蜂鳴器作響，並使車廂門保持開啟，避免電梯超載運行，當車廂超重部份移出時，電梯即可恢復正常運轉。

停電自動照明及對講裝置：

當電梯失去電能時，即自動啟動緊急照明設備提供基本照明，並可使用對講設備與管理室連線，以作應變措施，及緩和乘客不安的情緒。

工智慧系統

加價選購配備功能篇

- ★ 停電自動歸位裝置
- ★ 地震管制運轉
- ★ 貴賓服務運轉
- ★ 服務員操作運轉
- ★ 專用服務操作
- ★ 刷卡式或感應式門禁管制
- ★ 紅外線電眼
- ★ 光幕式安全門邊
- ★ 滿載直駛功能
- ★ 開門延時裝置
- ★ 自動再水平裝置
- ★ 直話機系統
- ★ 消防運轉功能
- ★ 語音系統
- ★ 乘場停機開關
- ★ 聯控/群控功能
- ★ 電梯監視盤
- ★ 中央社區監控系統
- ★ 遠隔監控系統

停電自動歸位裝置：

電梯加裝備用電源UPS，系統能在停電時自動偵測，將電力轉由UPS供應，在確定行駛安全無慮下，車廂以慢速運行至最近之樓層停車，並將門開啟以讓乘客脫困，電梯維持休機至電源恢復，即自動回復正常運轉。

地震管制運轉：

當發生地震時，地震感知器即發出信號至電梯控制盤，使電梯立即執行地震管制運轉，不論電梯正在上行或下行都會選擇最近之樓層停車並開門，讓車廂內乘客疏散避難。

貴賓服務運轉：

在某一特定樓層或管理室，設置貴賓服務操作開關，當啟動此開關時，電梯將直接運行至該特定樓層，以服務貴賓優先使用電梯。

服務員操作運轉：

在車廂操作盤內設置服務員操作開關，當電梯由服務員控制時可改變電梯運轉方向及電梯門之開、閉。

專用服務操作：

在車廂操作盤內可裝設專用服務操作開關，在此運轉方式下，電梯僅服務車廂內的樓層叫車信號、門始終保持開啟狀態。欲作升降運行時，需先在車廂內操作盤上按下目地樓層叫車鈕，再持續壓下關門鈕直到電梯門完全關閉，電梯始可啟動運行至目地樓層。

刷卡式或感應式門禁管制：

大樓內為了管制人員出入，可在一樓電梯乘場或車廂操作盤處裝設刷卡式或感應式門禁管制機組，人員需持有特殊製訂之磁卡或感應卡，才能搭乘電梯。

紅外線電眼：

電梯車廂門緣處除裝置有安全門履外，在地板面以上60公分處加裝一組紅外線電眼，如乘客或任何物體阻隔感應光線時，電梯門會重新開啟或保持在開門狀態。

光幕式安全門邊：

因傳統安全門邊為機械式結構，碰觸到人時有不舒服感之缺點；而光幕式安全門邊係以密集之紅外線作偵測，如乘客或任何物體阻隔感應光線時，電梯門會重新開啟或保持在開門狀態，其感應靈敏且無動作死角。

滿載直駛功能：

當車廂內乘客重量接近滿載時，此時電梯即不接受乘場呼叫而自動通過不停，僅對車廂內呼叫作應答服務，避免增加無效的運轉停靠，以達較高的運轉效率及節省電力。

開門延時裝置：

為方便貨物的搬運進出，可在操作盤上追加開門延時按鈕，當壓下此按鈕時可使電梯門維持較長的開啟時間。

自動再水平裝置：

高樓層電梯、殘障電梯或水平誤差小的場合，當車廂床面與乘場地板間之水平誤差超出約2公分以上時，在電梯門開啟狀態下自動再水平裝置能自動啟動電梯，並以極低的升降速度修正車廂與乘場踏板間的水平誤差。

直話機系統：

平時作對講機用，遇特殊情況時可與大樓管理室通話，若大樓管理室無人接聽時，此直話機可自動撥接預設之電話號碼以進行對外通話或求救。

消防運轉功能：

火災發生時，能使電梯迅速到達避難樓層，避免乘客受困，並配合消防人員使用，發揮救災功能。

語音系統：

應用電子語音合成技術，使電梯自動播報到達樓層、門開關狀況、運行方向或其它必要訊息，提供乘客溫馨體貼的感受。

乘場停機開關：

可於特定乘場裝設鑰匙開關，可將電梯召回特定樓並休機，以便保養作業或管制電梯使用。

聯控/群控功能：

系統自動判定順向或其位置接近呼叫樓層之電梯應答，除該電梯滿載外，第二部電梯將不應答，繼續為其他乘客服務或停車待命，以避免重複應答，浪費能源及降低運轉效率。

電梯監視盤：

於大樓的管理室可監視各電梯所在位置、運行方向及狀態，以及對講設備直接對各車廂內呼叫對講，方便警衛管理。

中央社區監控系統：

於大樓的管理室設置電腦監控系統，透過內部網路系統連接各電梯至大樓管理室，可提供各電梯的位置及相關狀態顯示，當電梯故障時會發出警報通知處理，並將該故障記錄保存供統計列表。

遠隔監控系統：

將電梯系統透過電話外線連接至本公司監控中心，當電梯發生故障時自動撥號連線本公司監控中心，本公司監控中心收到訊息後可得知電梯故障狀況，可事先準備工具及零件派員前往維修處理，以縮短維修時間，也可由本公司監控中心撥號連線至各電梯，查詢各電梯運轉狀態。

乘客用電梯

6-24人份大樓專用型

總公司：台北市南京東路五段341號7樓

Tel：(02)27643591　Fax：(02)27603753

E-mail：fuji.sunrise@fuji-elevator.com.tw

http://www.fuji-elevator.com.tw

大業系列產品

- ★乘客電梯
- ★觀光電梯
- ★家庭電梯
- ★載貨電梯
- ★病床電梯
- ★無塵電梯
- ★電扶梯
- ★輸送扶梯

我們的銷售暨服務據點

台北服務中心	Tel:(02)85123456	Fax:(02)85121147
桃園服務中心	Tel:(03)3794911	Fax:(03)3609436
新竹服務中心	Tel:(03)5377699	Fax:(03)5377373
台中服務中心	Tel:(04)22800610	Fax:(04)22804831
嘉義服務中心	Tel:(05)2169205	Fax:(05)2169206
台南服務中心	Tel:(06)3116331	Fax:(06)3136440
高雄服務中心	Tel:(07)3970133	Fax:(07)3962664
宜蘭服務中心	Tel:(03)9595518	Fax:(03)9595519
花蓮服務中心	Tel:(03)8235674	Fax:(03)8235724

大業開發工業設計團隊　將依照客戶需求　特殊設計施工

大業開發工業股份有限公司

FUJI-SUN RISE MECHANICAL ELECTRONIC CO., LTD.

10208-2000